

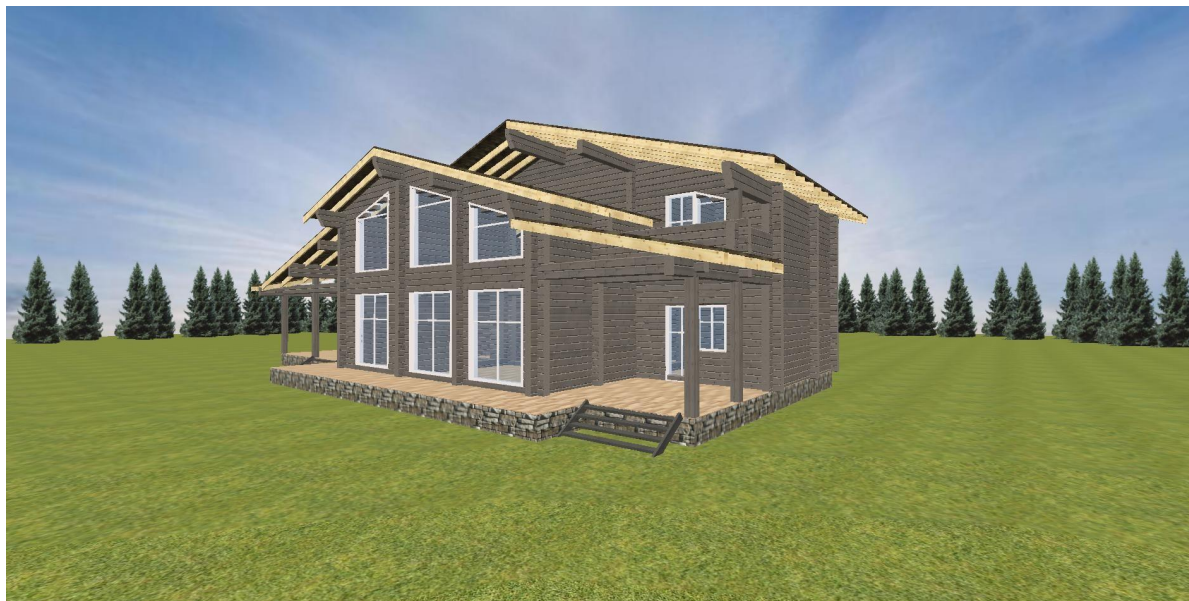
ООО "Конструктив"

Индивидуальный жилой дом



Заказчик:

Кострома 2017



Вид 1.

Вид 2.



	Ф.И.О.	Подп.		Индивидуальный жилой дом	Стадия	Лист	Листов
Разработал					РП	3	
				Перспективные изображения	ООО "Конструктив"		
Дата							





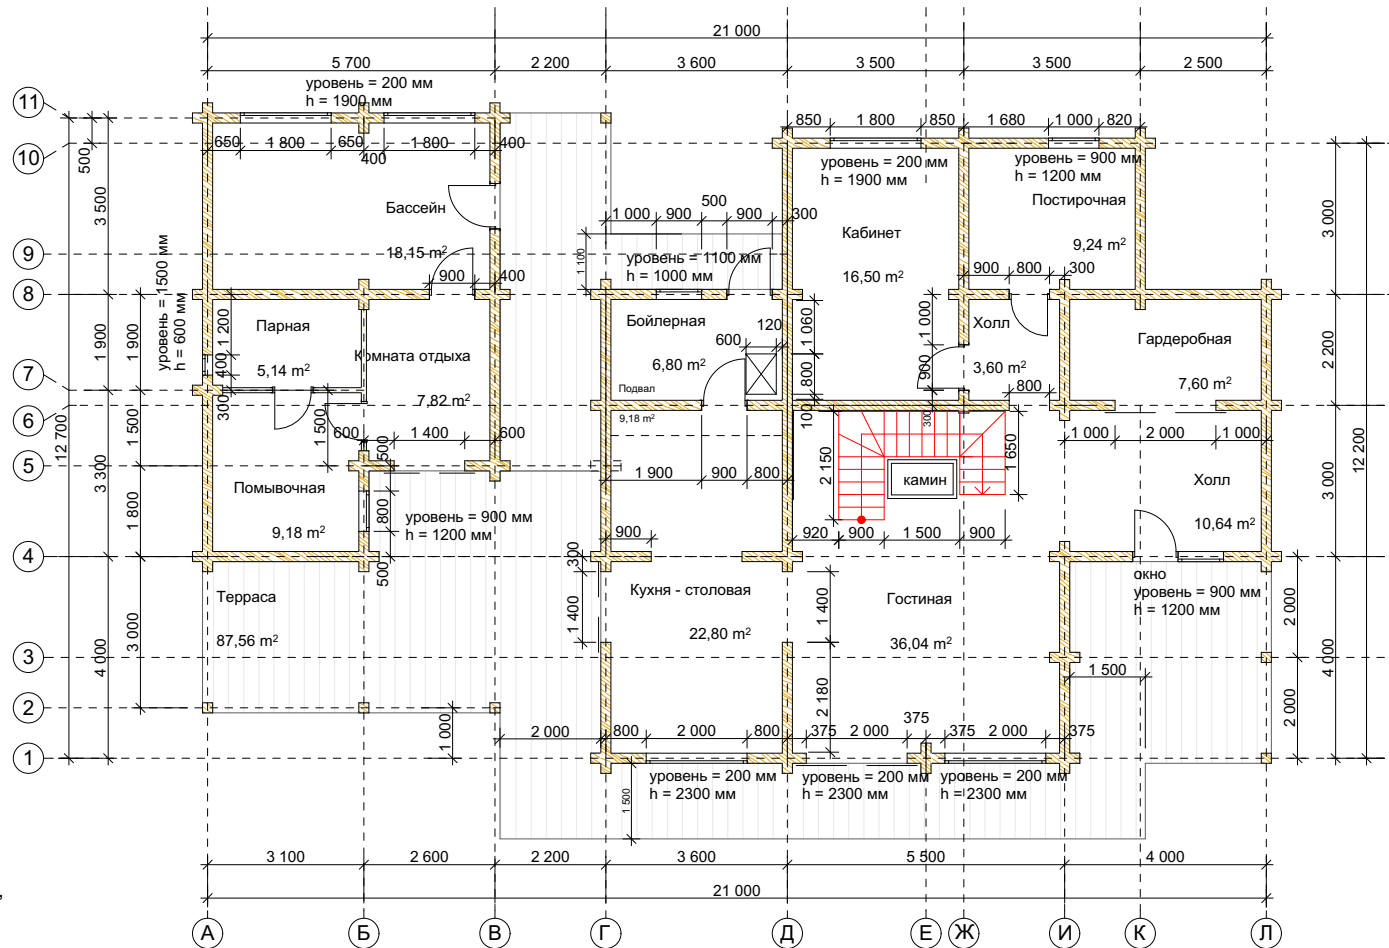
Вид 3.

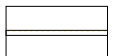
Вид 4.

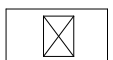



	Ф.И.О.	Подп.		Индивидуальный жилой дом	Стадия	Лист	Листов
Разработал					РП	5	
				Перспективные изображения	ООО "Конструктив"		
Дата							


# План 1го этажа. М 1:150



 обозначение стены, выполненной из гипсокартона

 люк в подвал с размерами 600 x 800мм

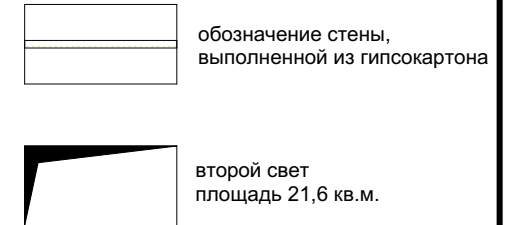
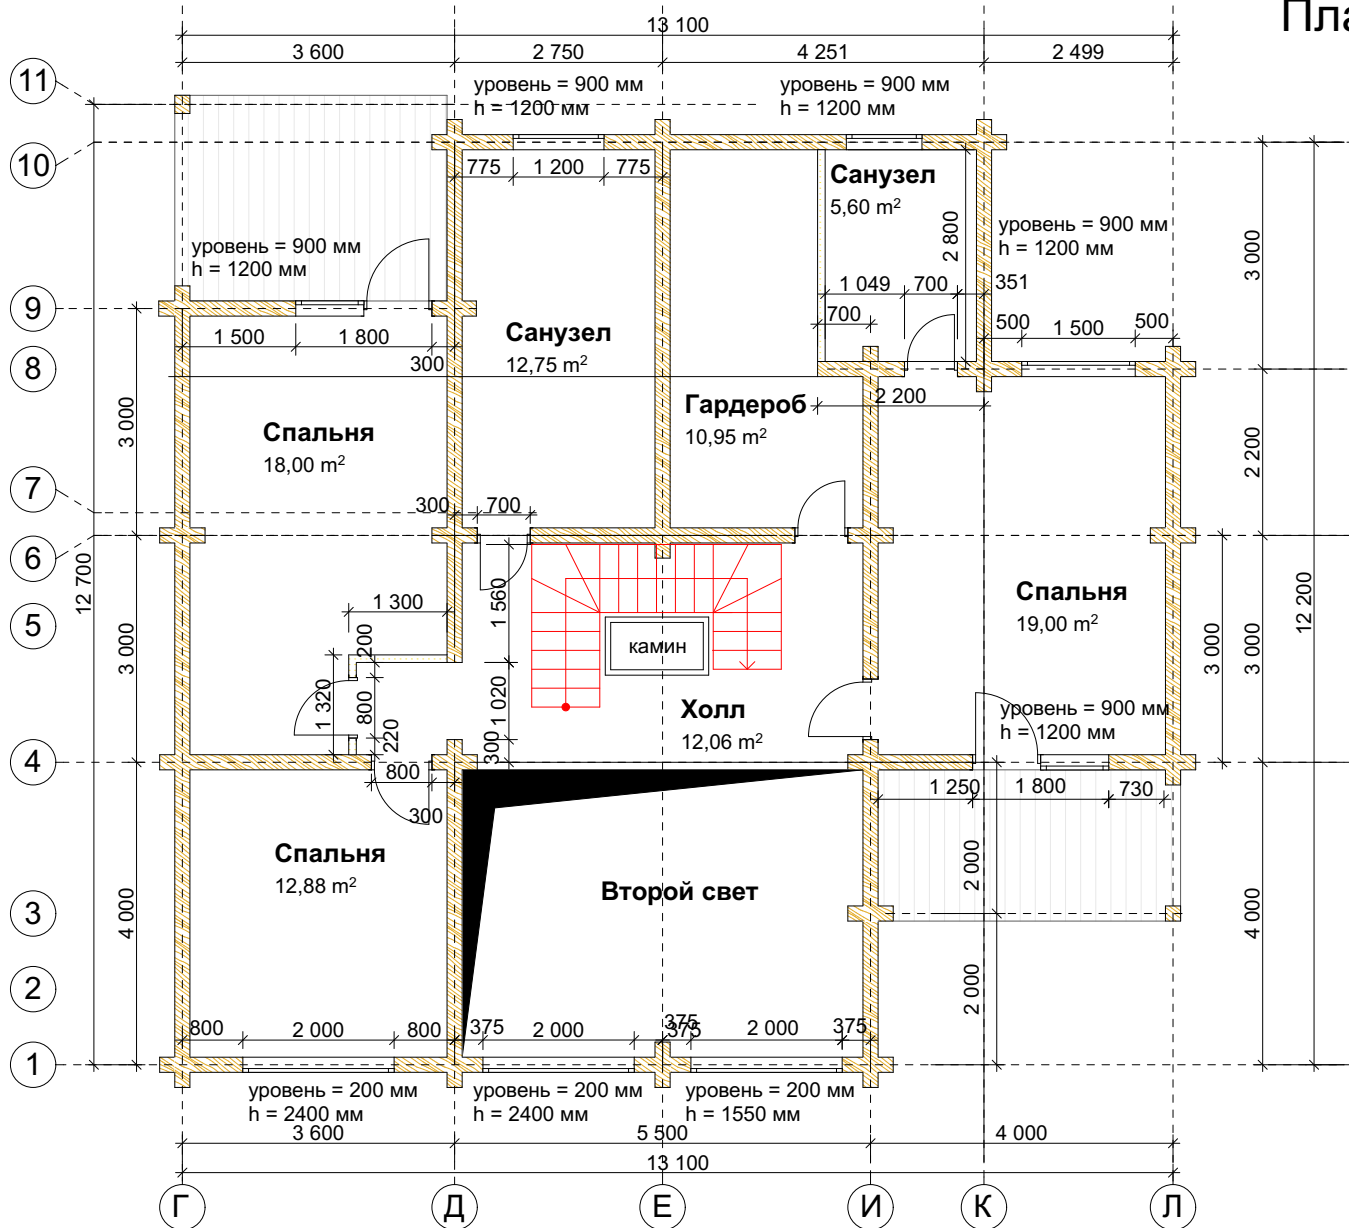
 подвал площадь 9,2 кв.м.

 терраса площадь 64,8 кв.м.

	Ф.И.О.	Подп.	Индивидуальный жилой дом	Стадия	Лист	Листов
Разработал				РП	9	
Дата			План 1 го этажа	ООО "Конструктив"		

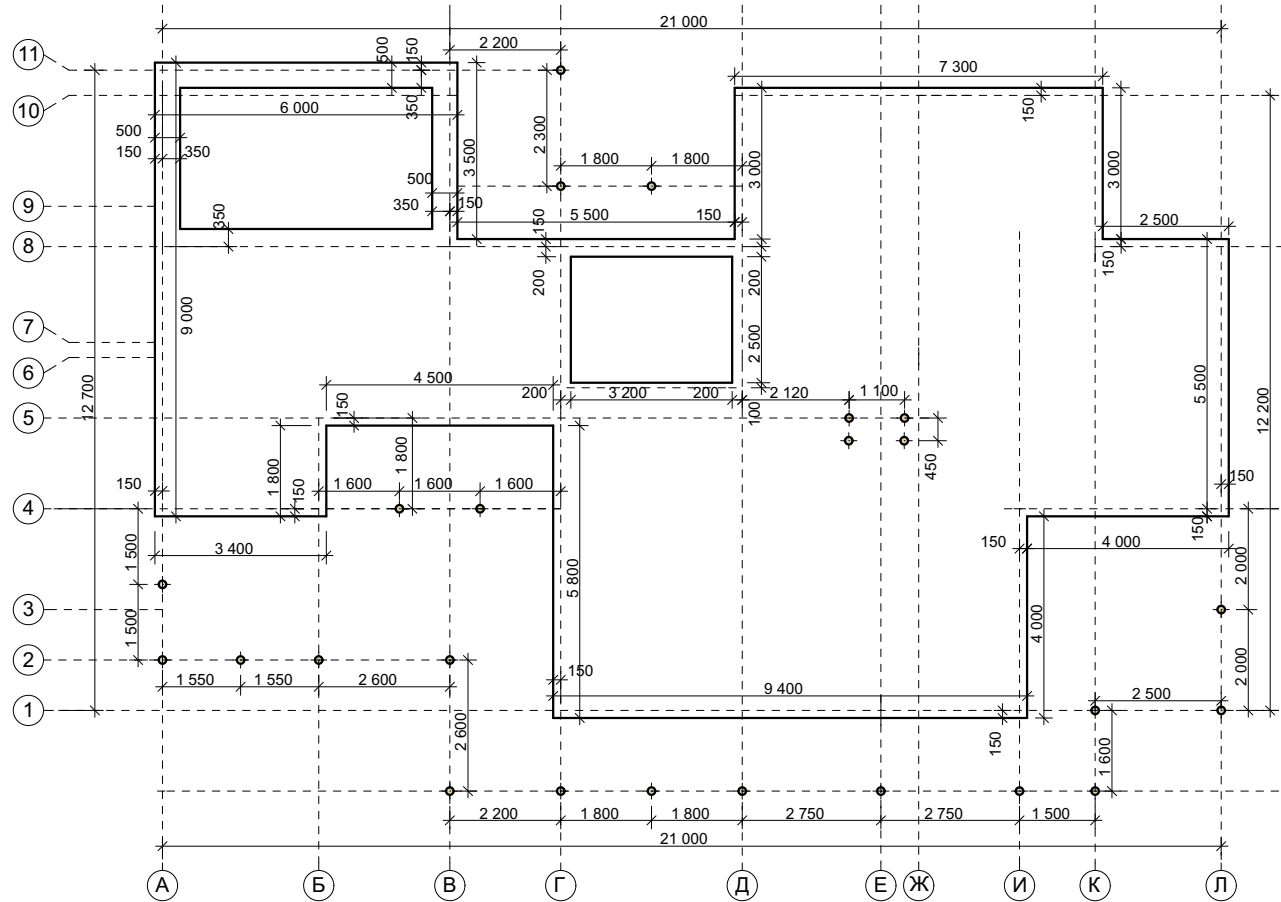


# План 2 го этажа. М 1:100



	Ф.И.О.	Подп.		Индивидуальный жилой дом	Стадия	Лист	Листов
Разработал					РП	11	
Дата				План 2го этажа. М 1:100мм	ООО "Конструктив"		

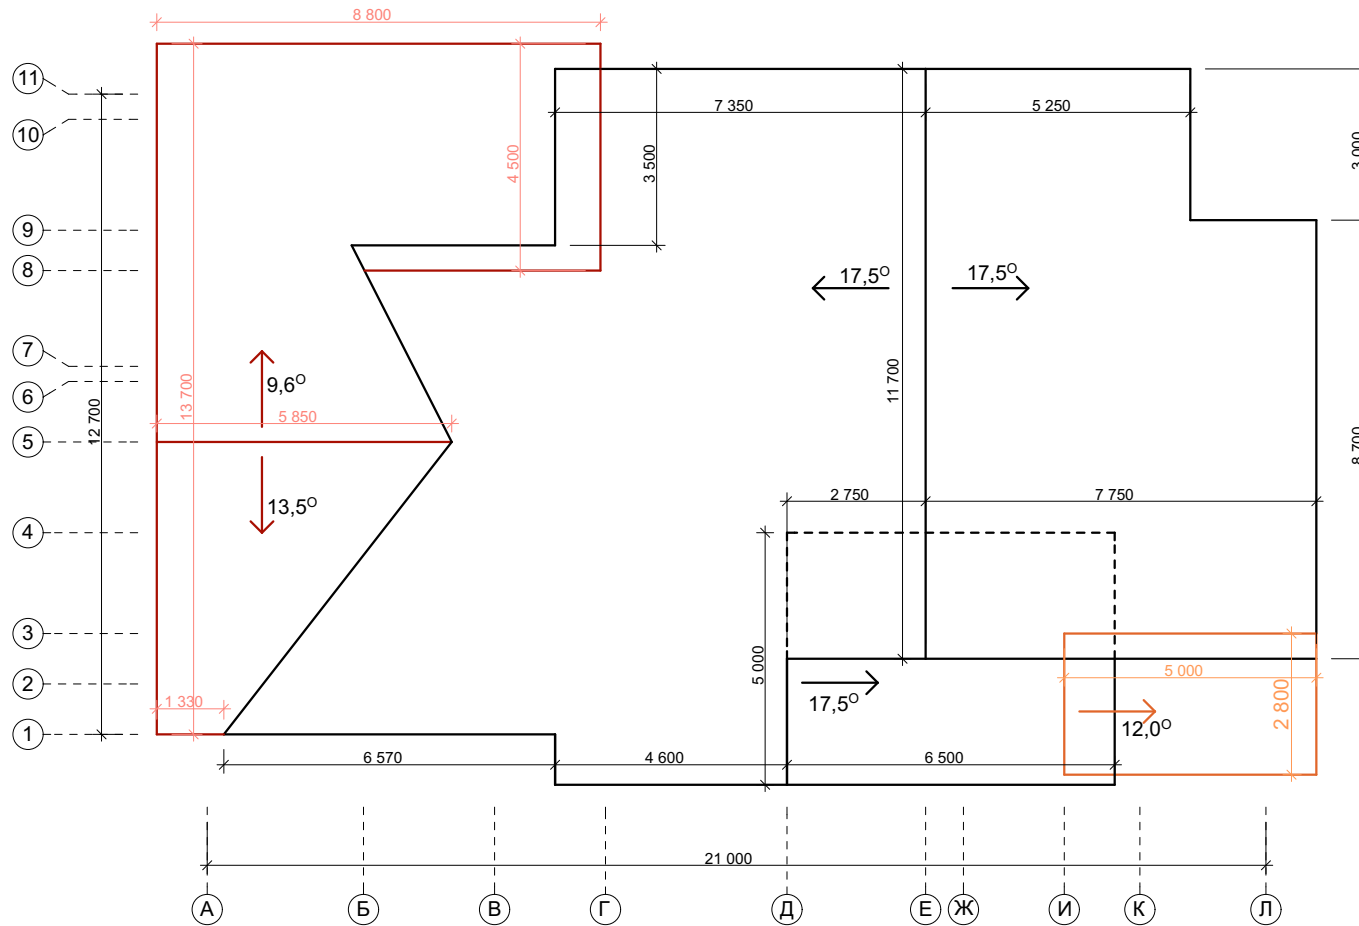
# План фундамента. М 1:150



	Ф.И.О.	Подп.		Индивидуальный жилой дом	Стадия	Лист	Листов
Разработал					РП	7	
				План фундамента. М 1:150	ООО "Конструктив"		
Дата							

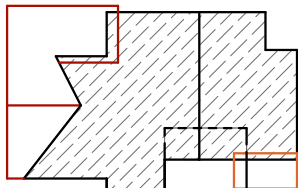
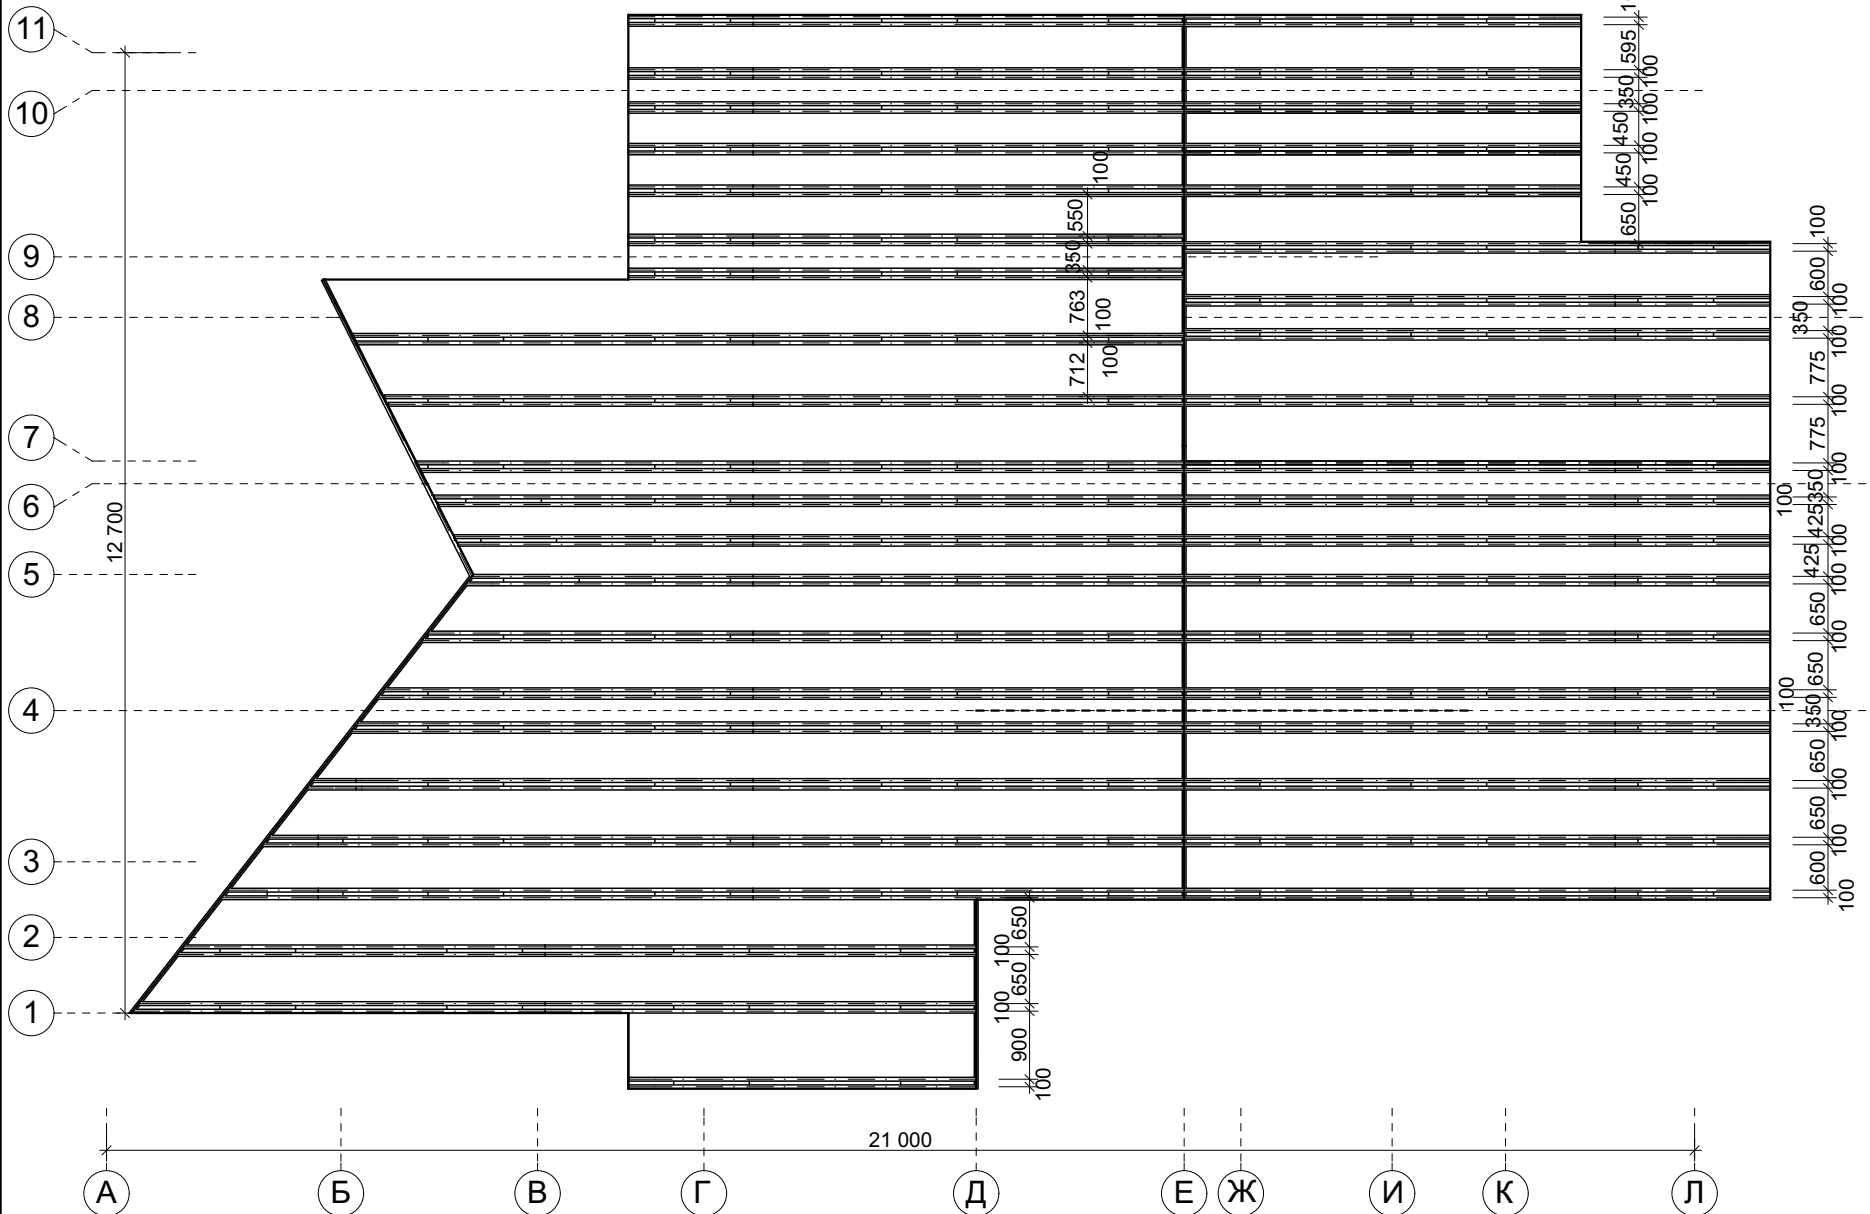


# Общий план кровли. М 1:150



	Ф.И.О.	Подп.		Индивидуальный жилой дом	Стадия	Лист	Листов
Разработал					РП	12	
				Общий план кровли. М 1:150мм	ООО "Конструктив"		
Дата							

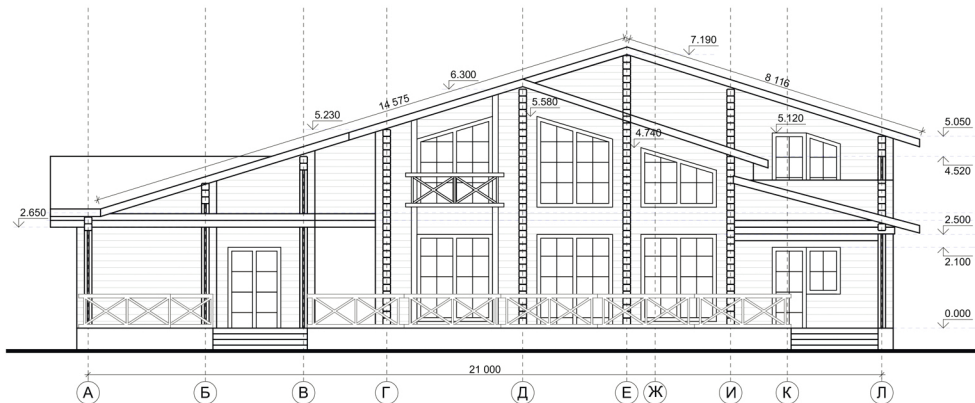
# Схема расположения стропил 1. М 1:150



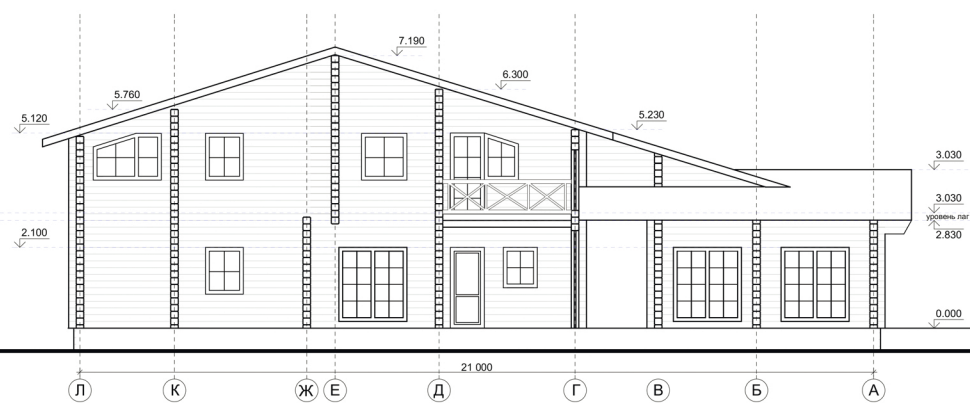
	Ф.И.О.	Подп.	Индивидуальный жилой дом	Стадия	Лист	Листов
Разработал				РП	13	
Дата			Схема расположения стропил 1. М 1:100мм	ООО "Конструктив"		



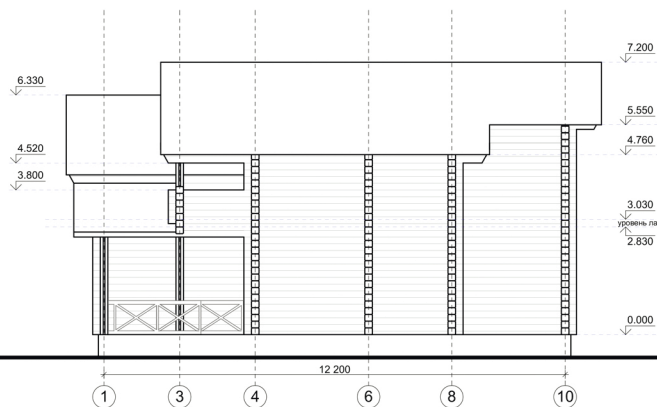
Фасад в осях А - Л. М 1:100.



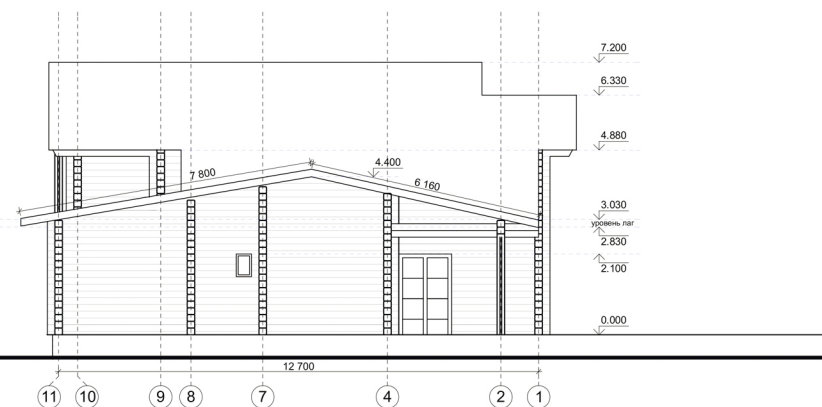
Фасад в осях Л - А. М 1:100.



Фасад в осях 1 - 10. М 1:100.

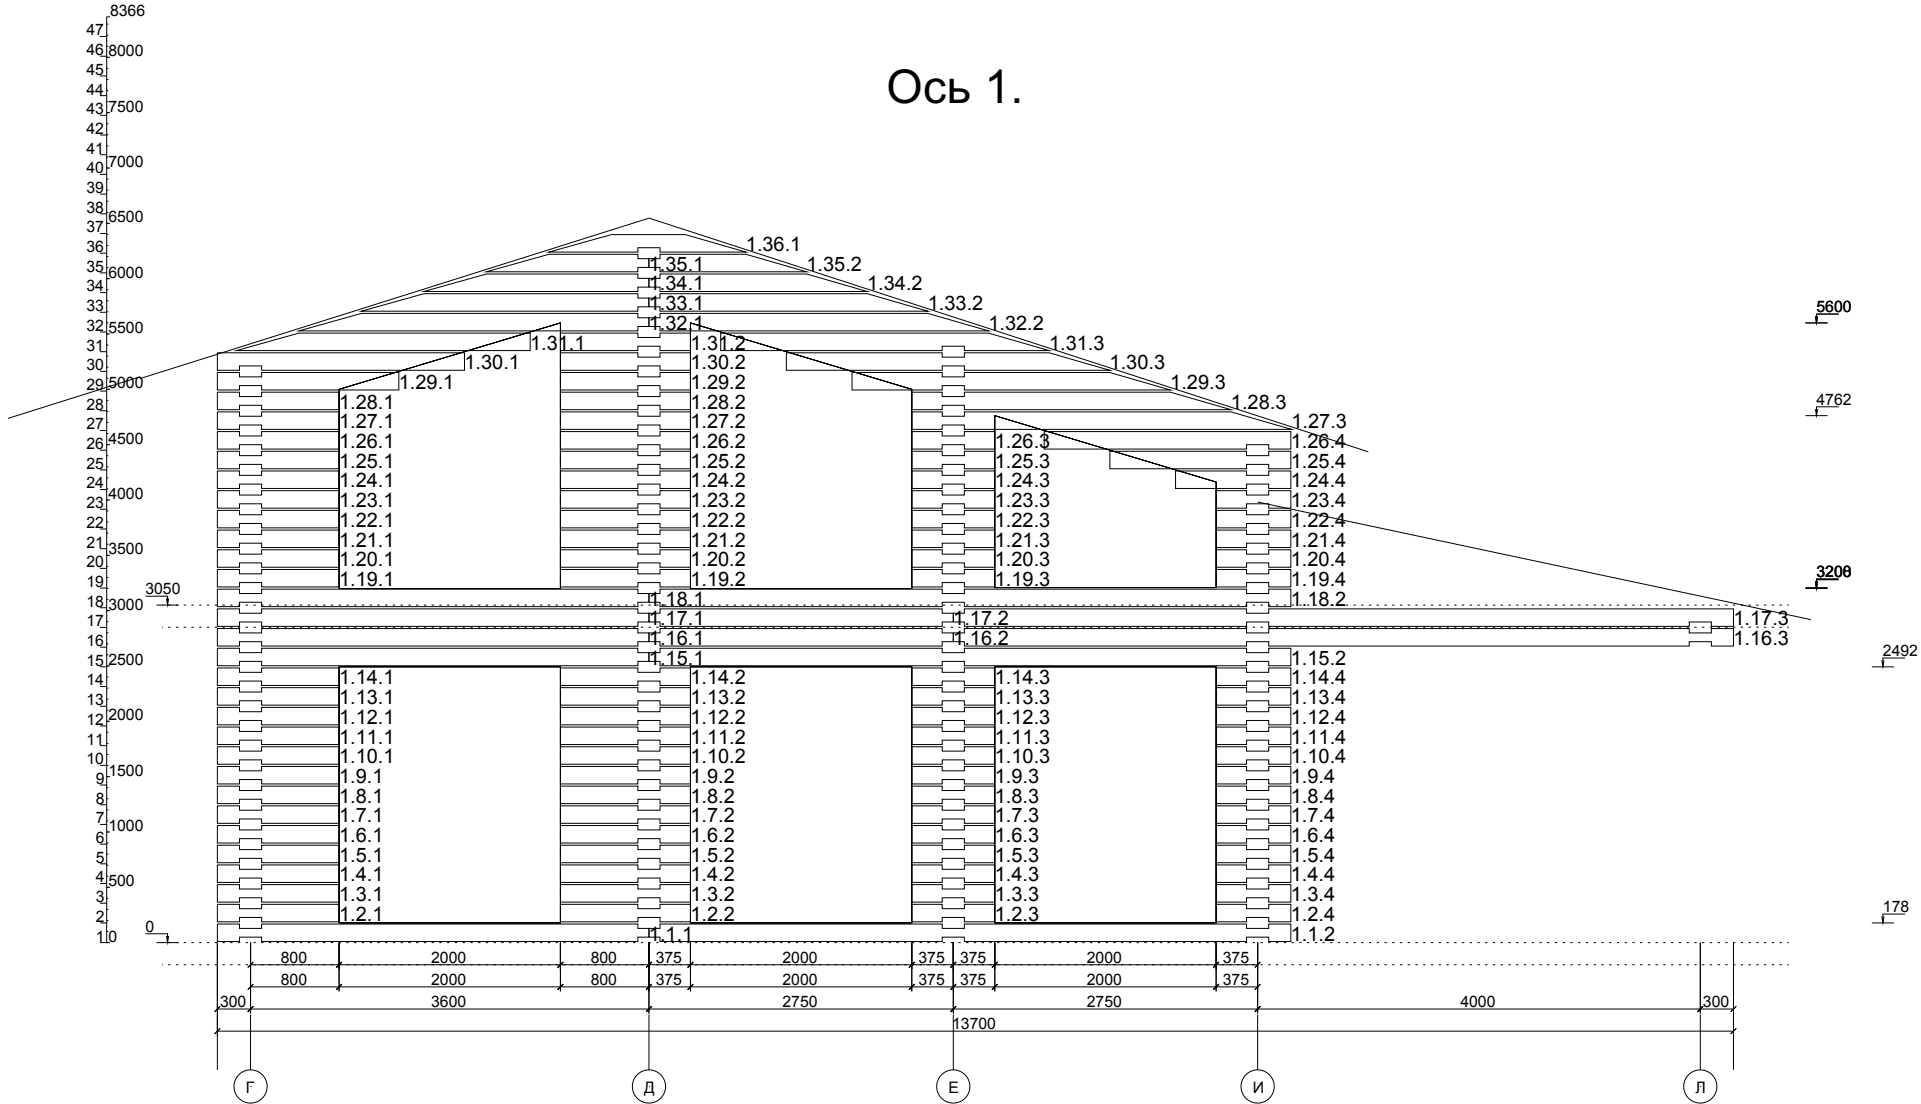


Фасад в осях 11 - 1. М 1:100.



	Ф.И.О.	Подп.		Индивидуальный жилой дом	Стадия	Лист	Листов
Разработал					РП	15	
				Фасад	ООО "Конструктив"		
Дата							

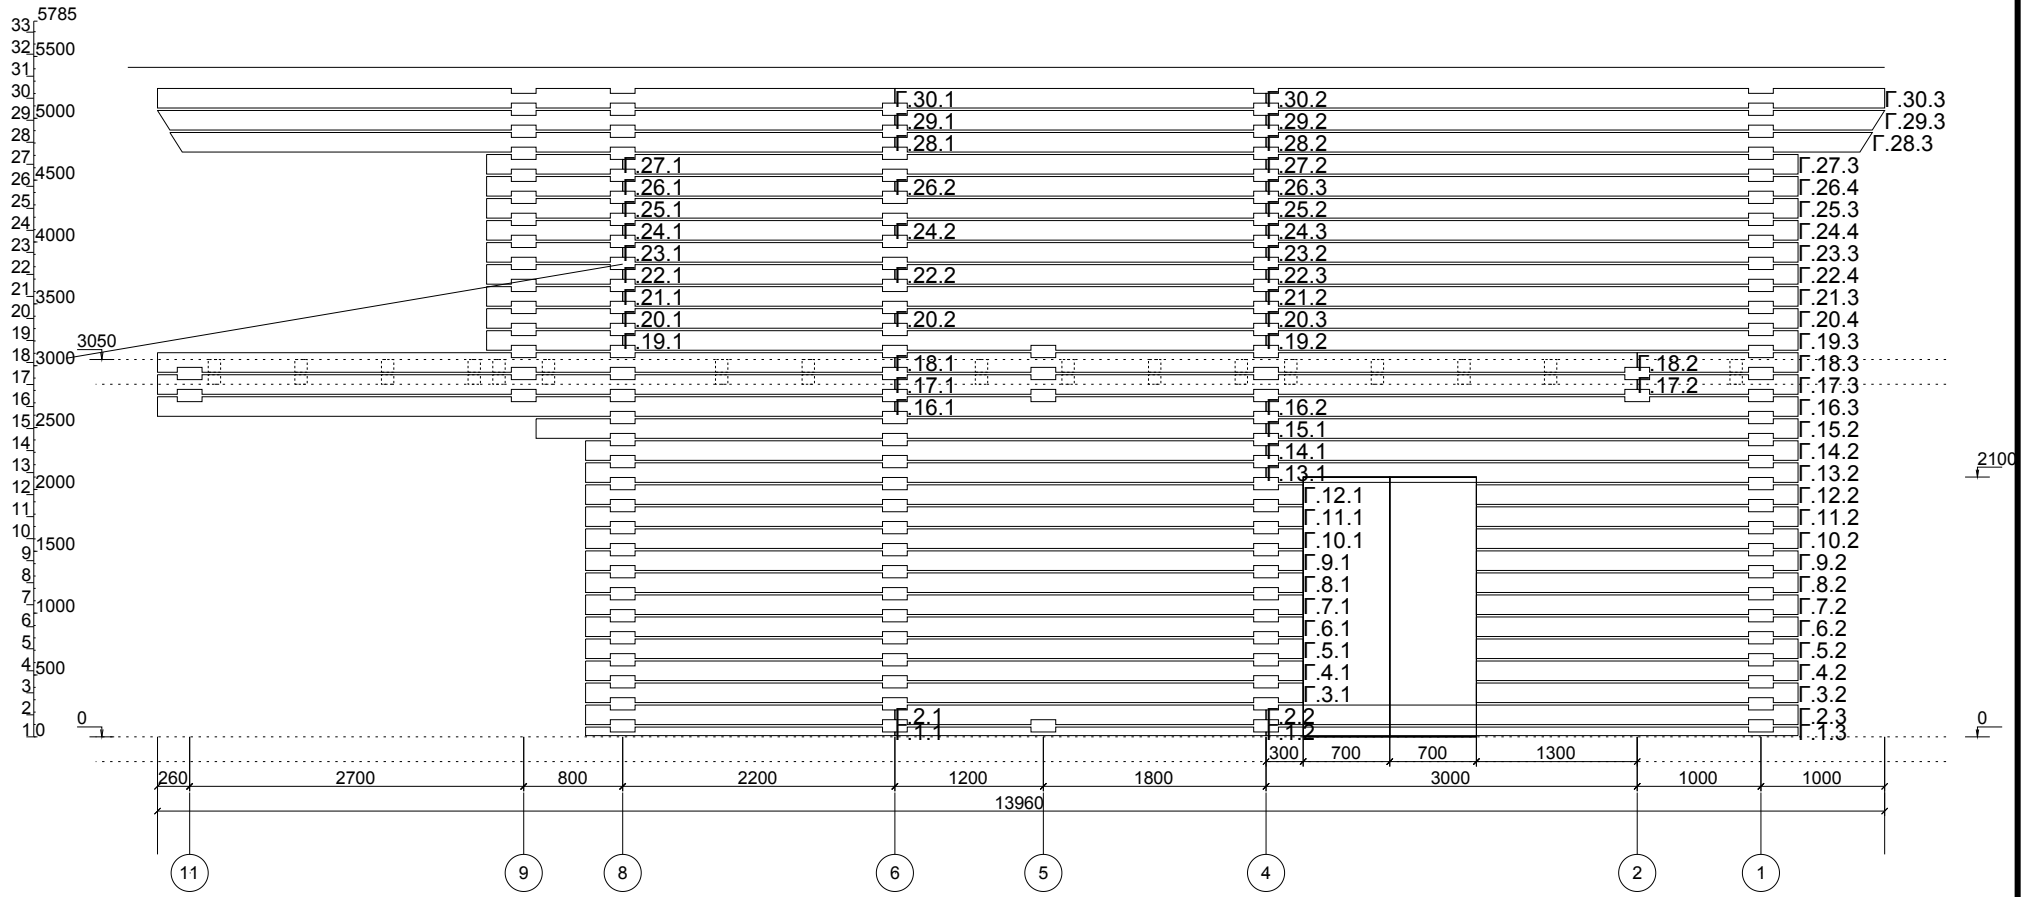
# Ось 1.



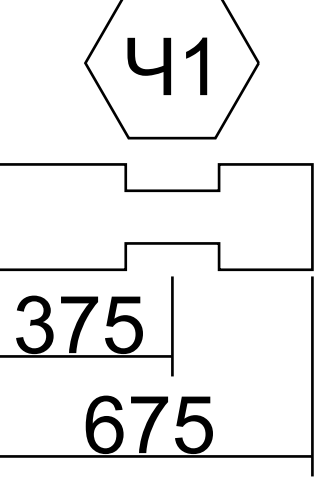
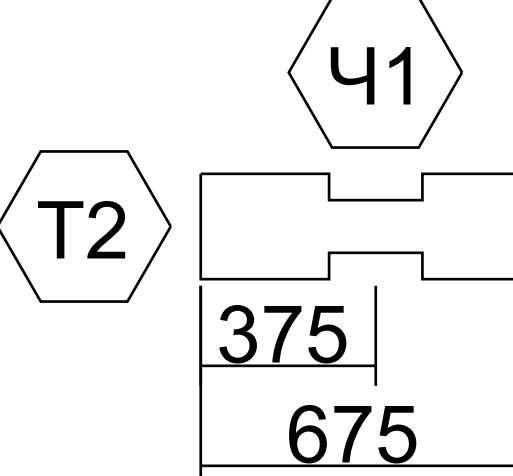
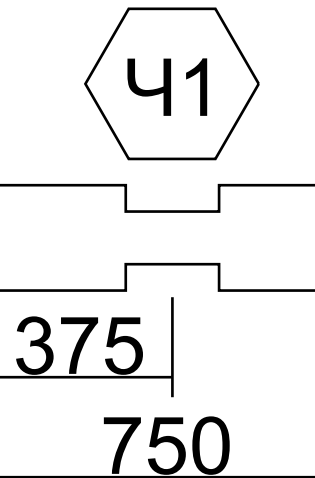
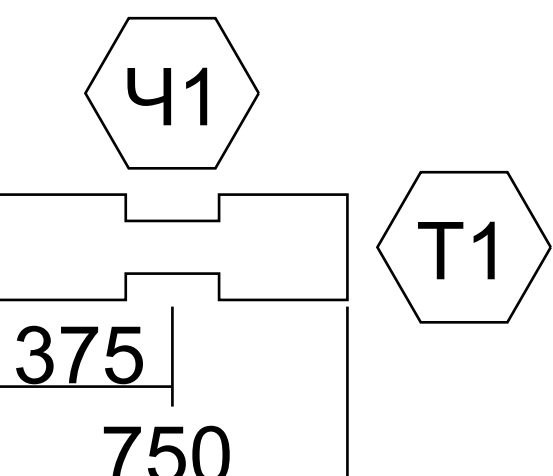
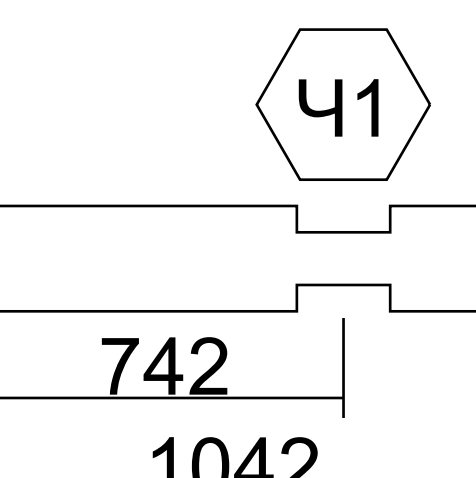
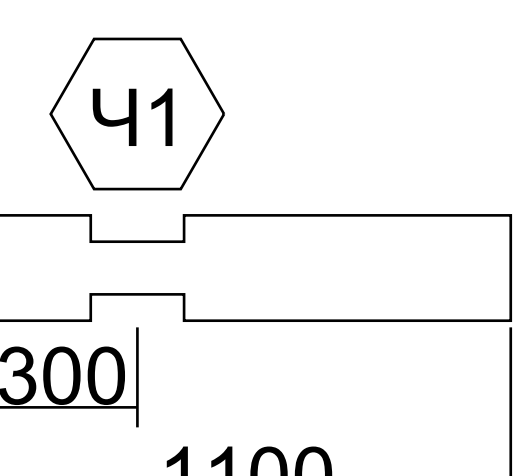
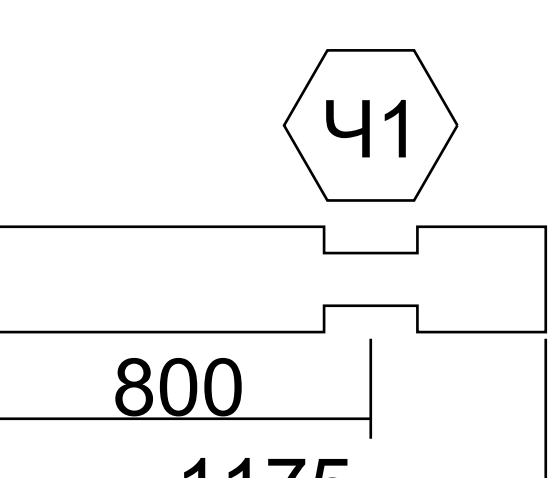
	Ф.И.О.	Подп.		Индивидуальный жилой дом	Стадия	Лист	Листов
Разработал					РП	19	
Дата				План порядовки: Ось 1	ООО "Конструктив"		



# Ось Г.



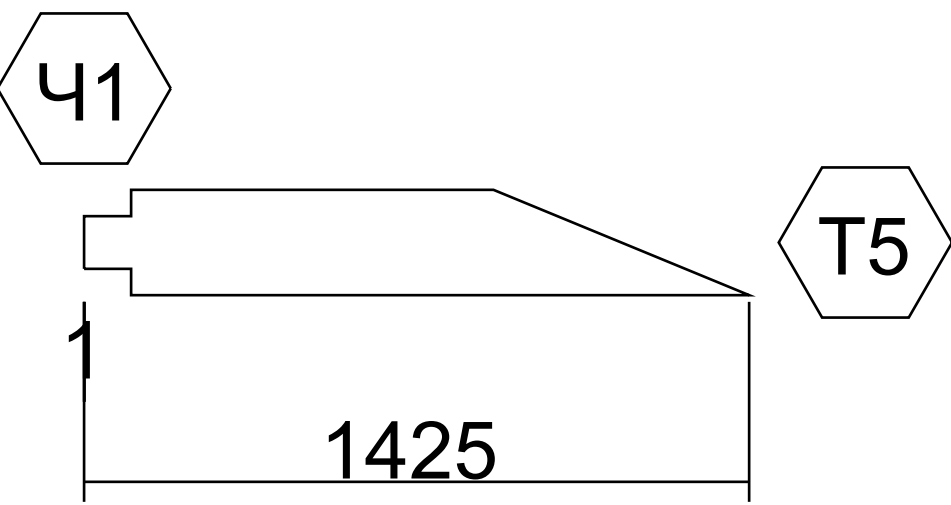
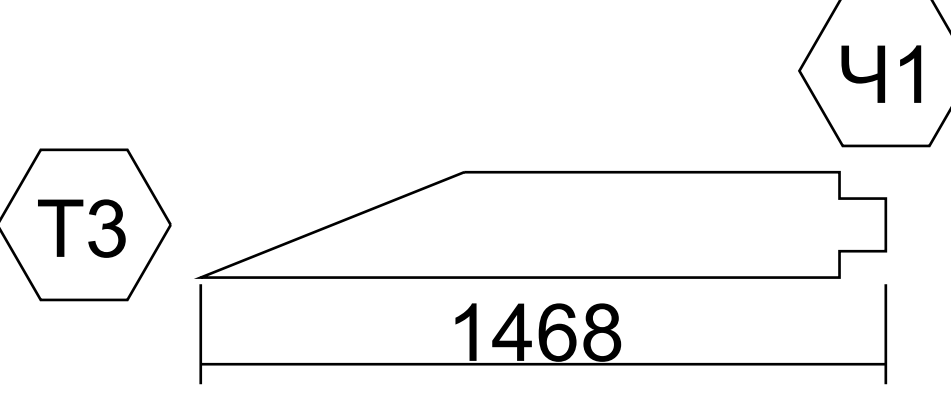
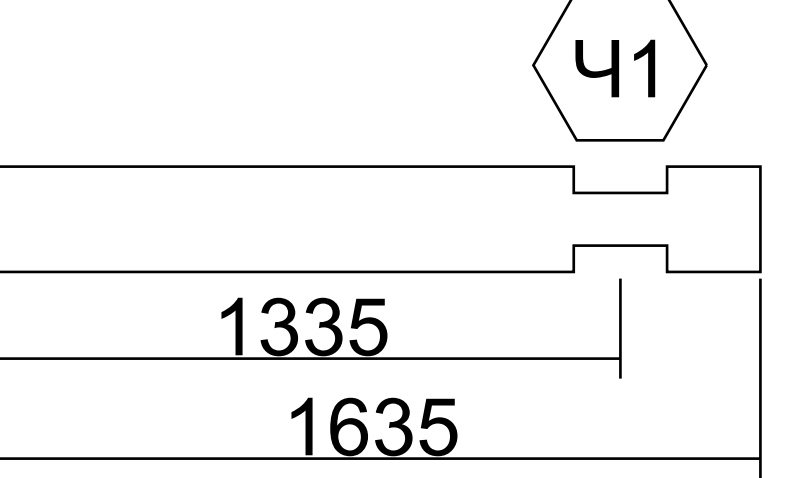
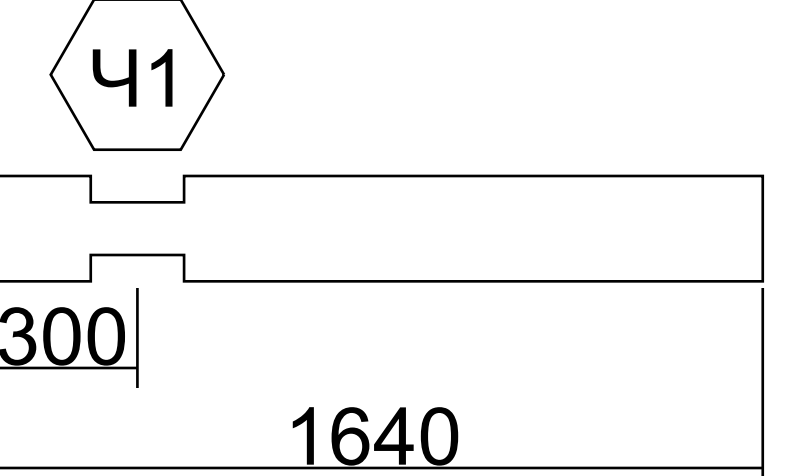
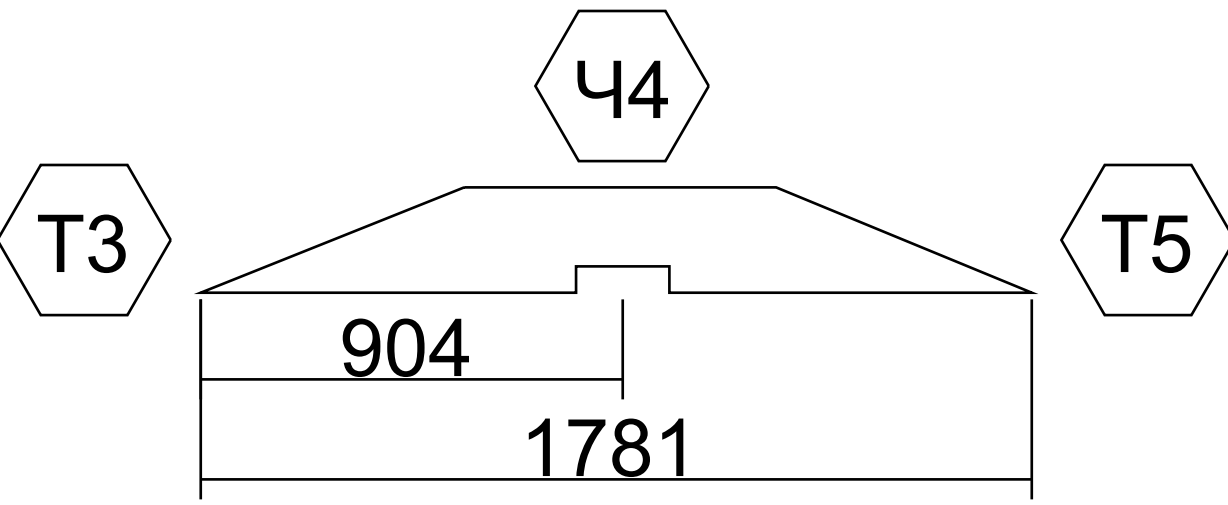
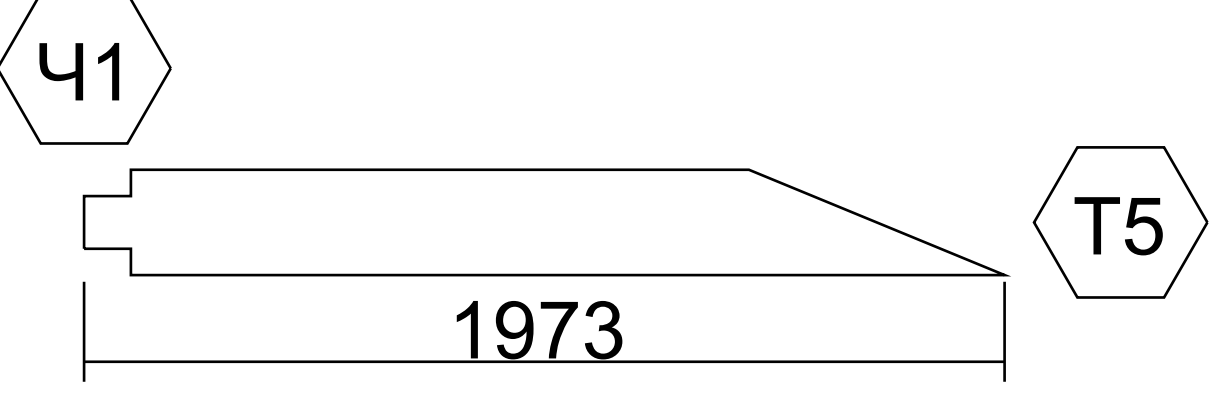
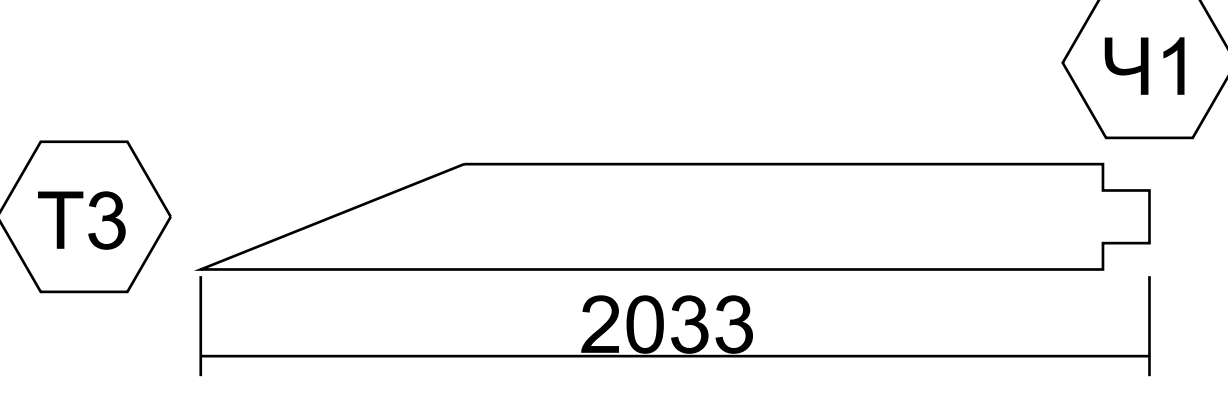
	Ф.И.О.	Подп.		Индивидуальный жилой дом	Стадия	Лист	Листов
Разработал					РП	33	
Дата				План порядовки: Ось Г	ООО "Конструктив"		

№	Марк.	Эскиз детали	Кол-во (шт)	Объем (м.куб.)
1	1.2.4, 1.3.4, 1.4.4, 1.5.4, 1.6.4, 1.7.4, 1.8.4, 1.9.4, 1.10.4, 1.11.4, 1.12.4, 1.13.4, 1.14.4, 1.20.4, 1.21.4, 1.22.4, 1.23.4,		17	0.409
2	1.19.4		1	0.024
3	1.2.3, 1.3.3, 1.4.3, 1.5.3, 1.6.3, 1.7.3, 1.8.3, 1.9.3, 1.10.3, 1.11.3, 1.12.3, 1.13.3, 1.14.3, 1.20.3, 1.21.3, 1.22.3, 1.23.3, 1.24.3, 1.25.3, 1.26.3		20	0.534
4	1.19.3		1	0.027
5	1.24.4		1	0.037
6	1.2.1, 1.3.1, 1.4.1, 1.5.1, 1.6.1, 1.7.1, 1.8.1, 1.9.1, 1.10.1, 1.11.1, 1.12.1, 1.13.1, 1.14.1, 1.19.1, 1.20.1, 1.21.1, 1.22.1, 1.23.1, 1.24.1, 1.25.1, 1.26.1, 1.27.1, 1.28.1,		23	0.901
7	1.2.2, 1.3.2, 1.4.2, 1.5.2, 1.6.2, 1.7.2, 1.8.2, 1.9.2, 1.10.2, 1.11.2, 1.12.2, 1.13.2, 1.14.2, 1.19.2, 1.20.2, 1.21.2, 1.22.2, 1.23.2, 1.24.2, 1.25.2, 1.26.2, 1.27.2, 1.28.2, 1.29.2, 1.30.2, 1.31.2,		26	1.088


Спецификация деталей: Ось 1

Лист

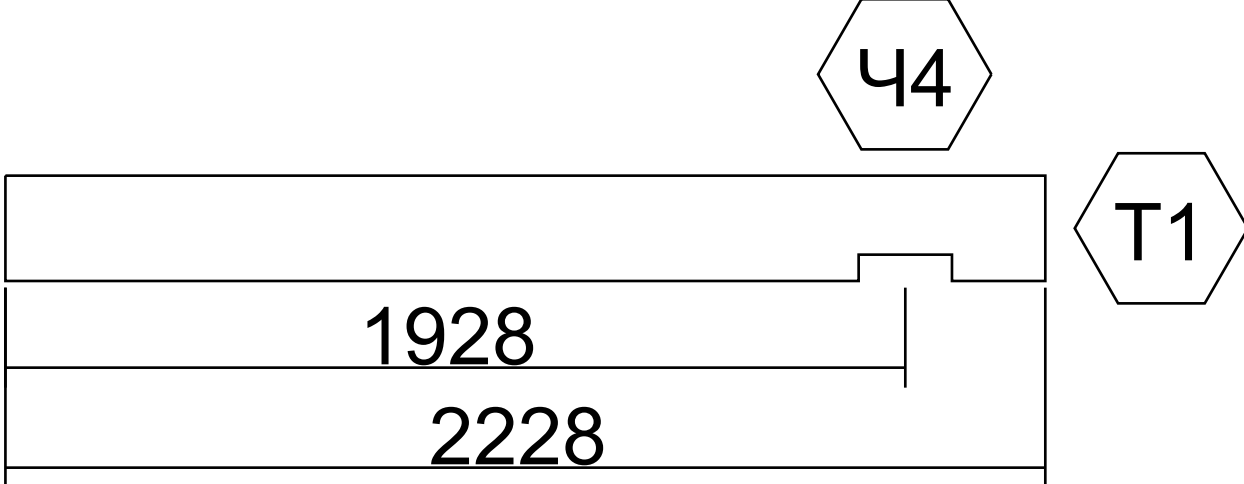
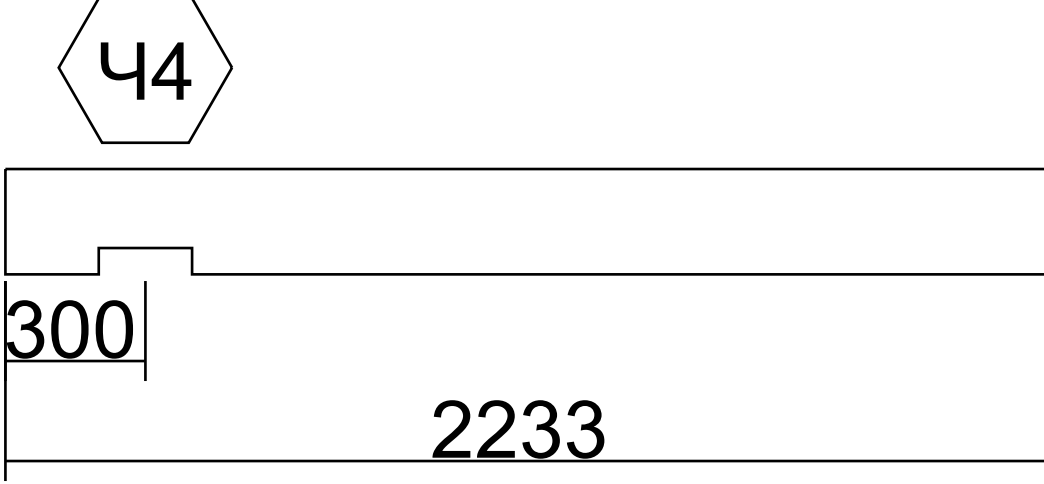
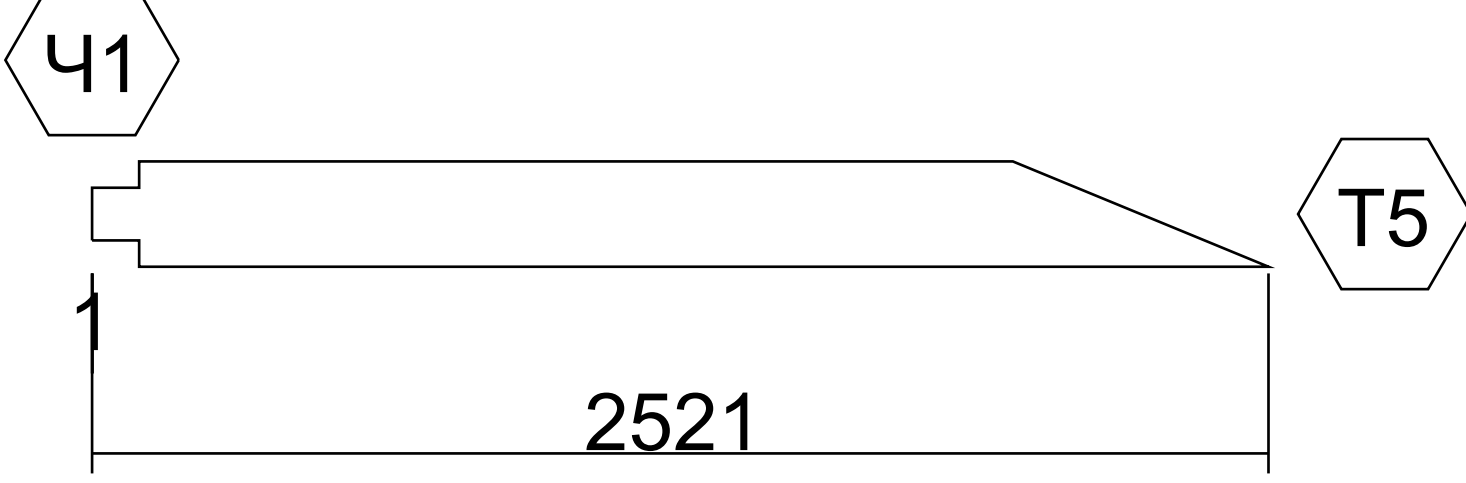
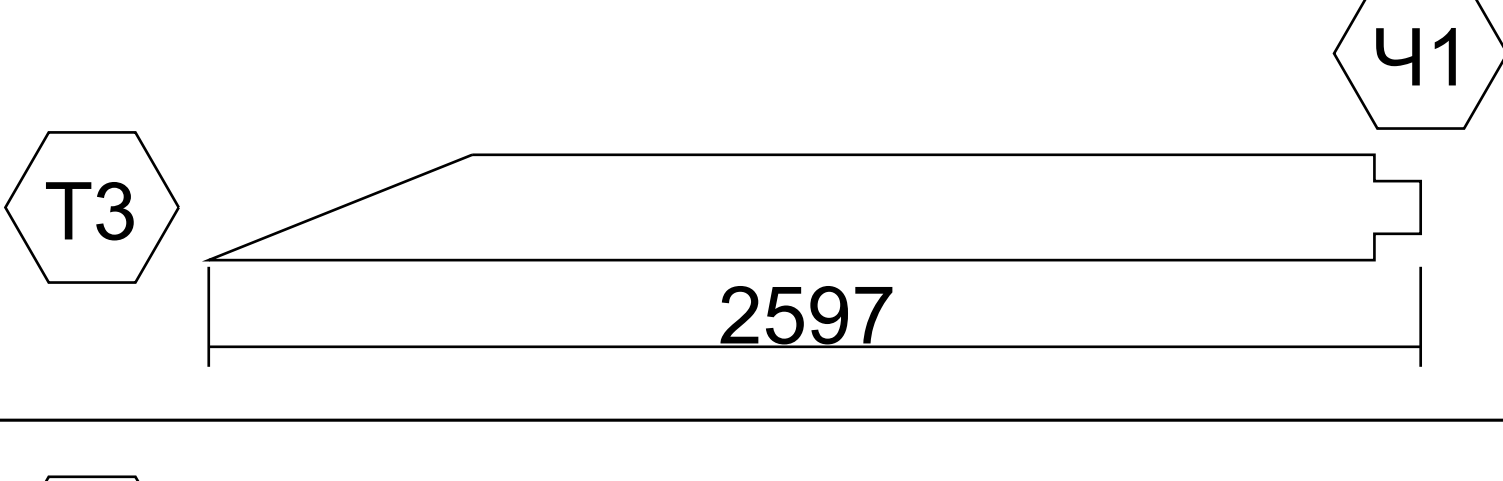
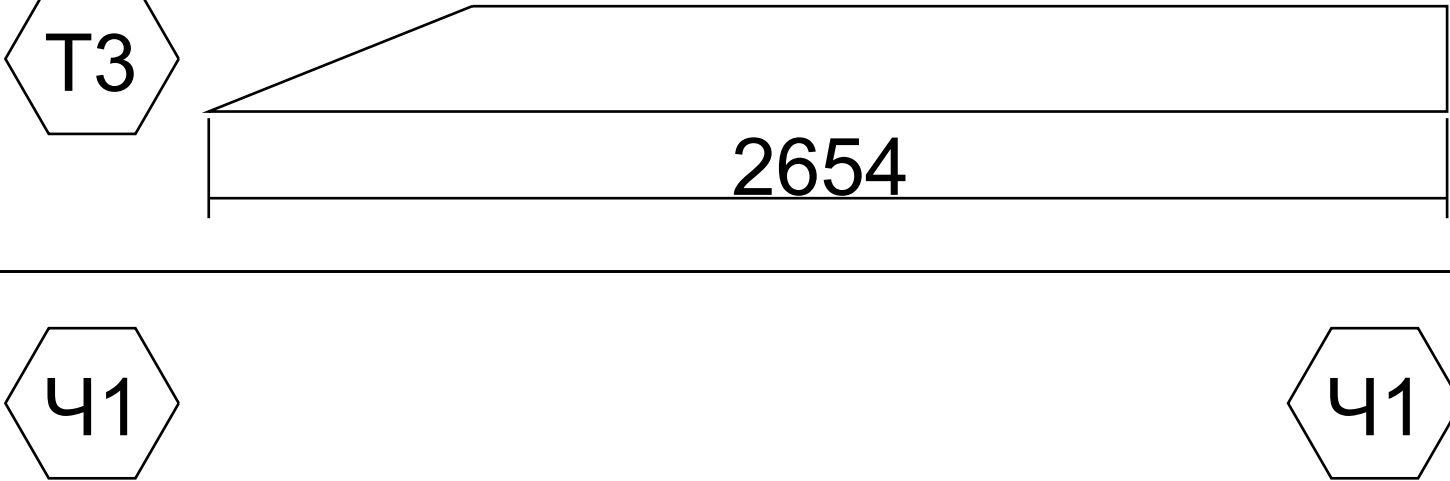
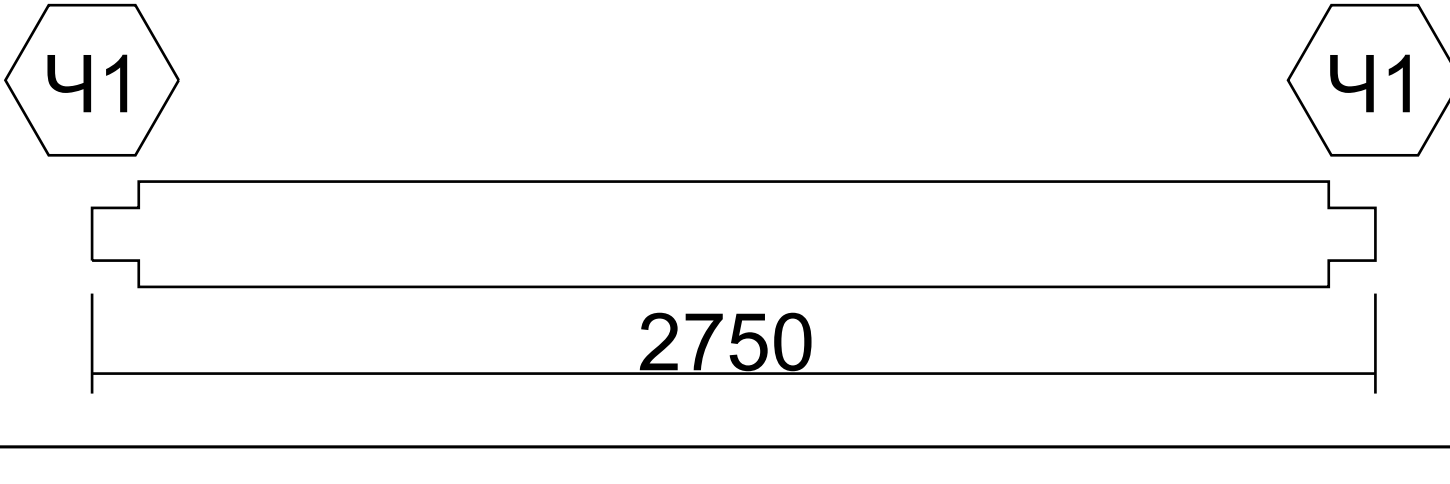
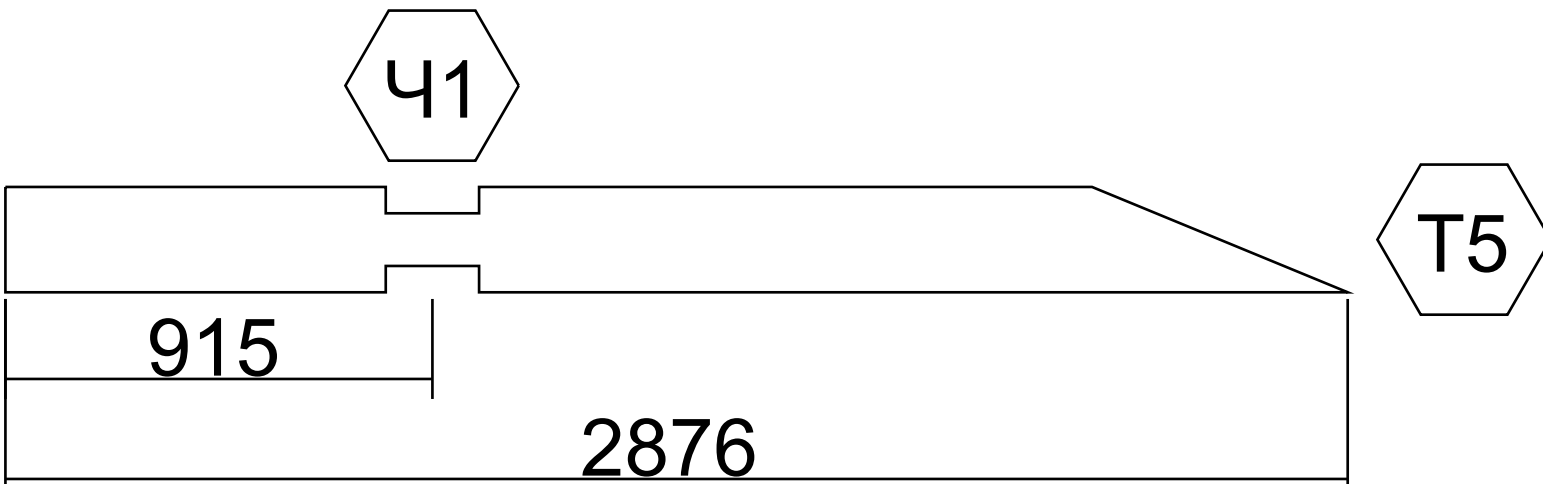
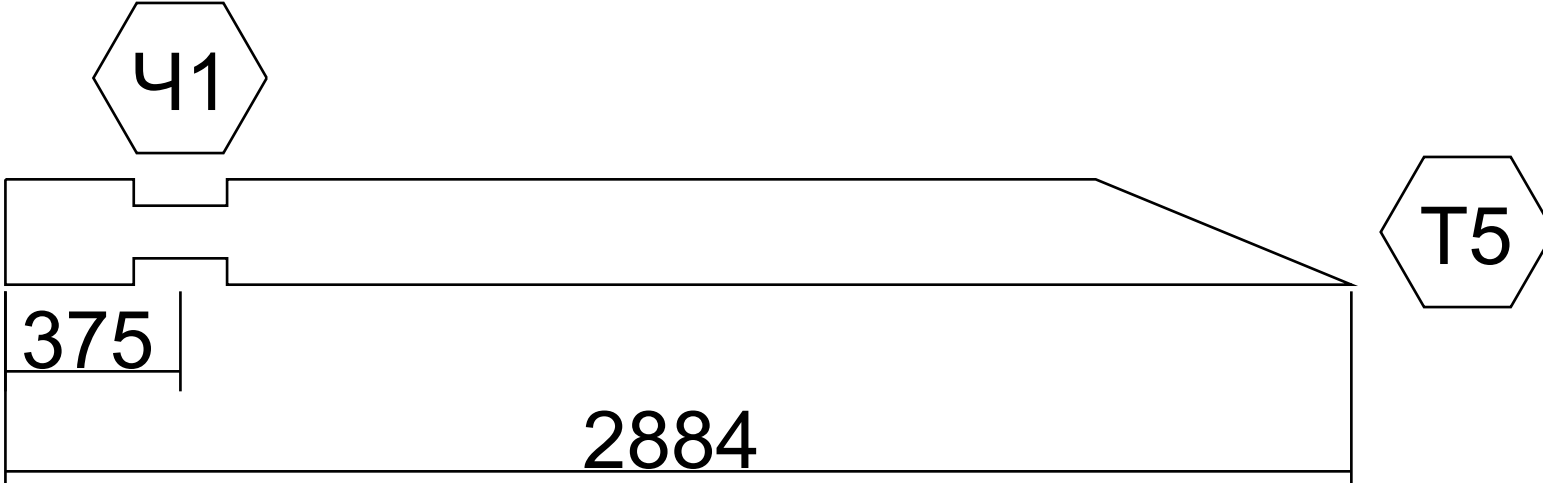
1:100

8	1.35.2		1	0.051
9	1.35.1		1	0.052
10	1.25.4		1	0.058
11	1.29.1		1	0.058
12	1.36.1		1	0.063
13	1.34.2		1	0.070
14	1.34.1		1	0.072


Спецификация деталей: Ось 1

Лист

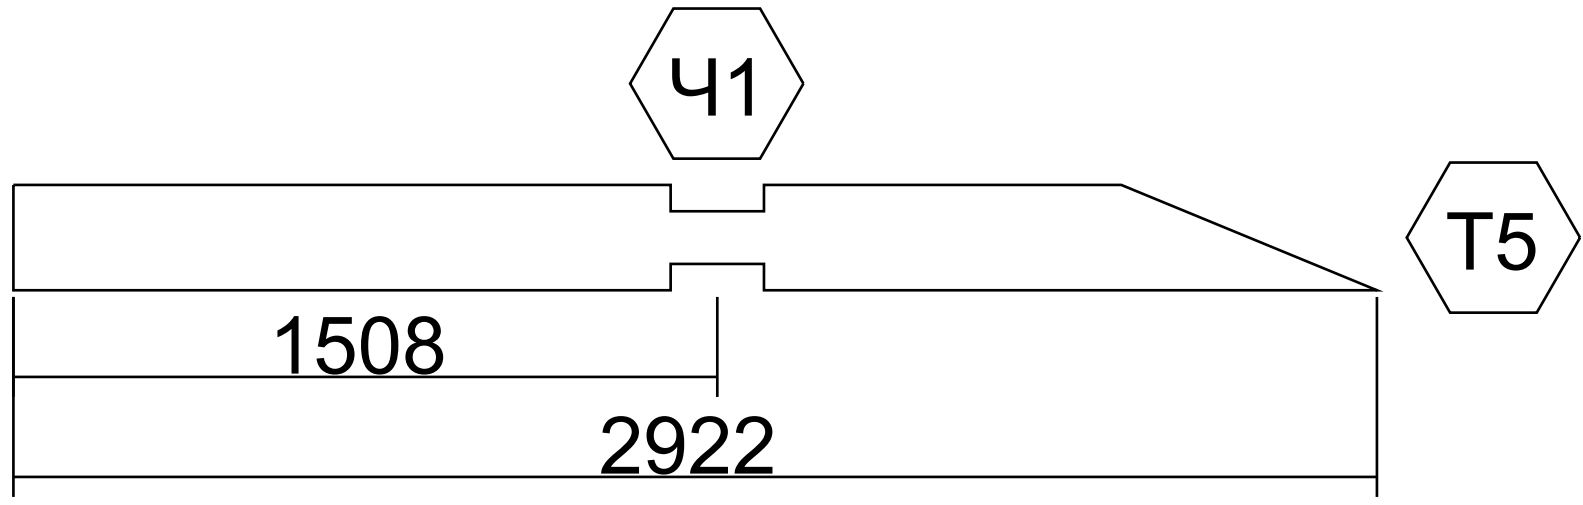
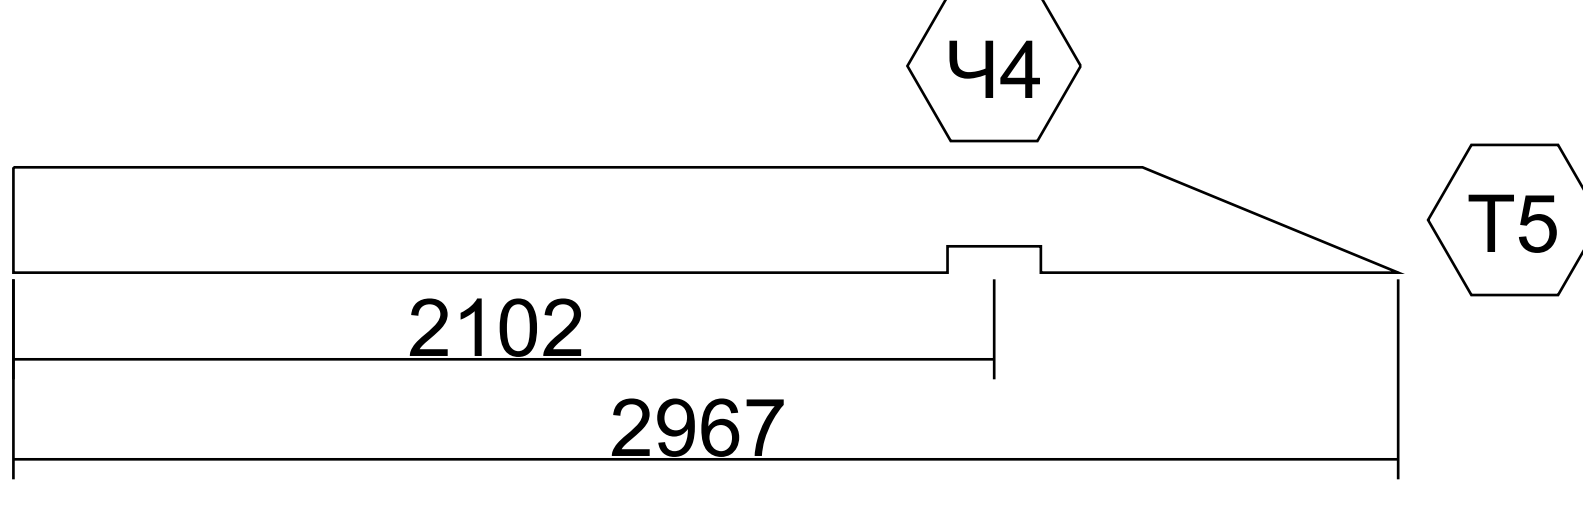
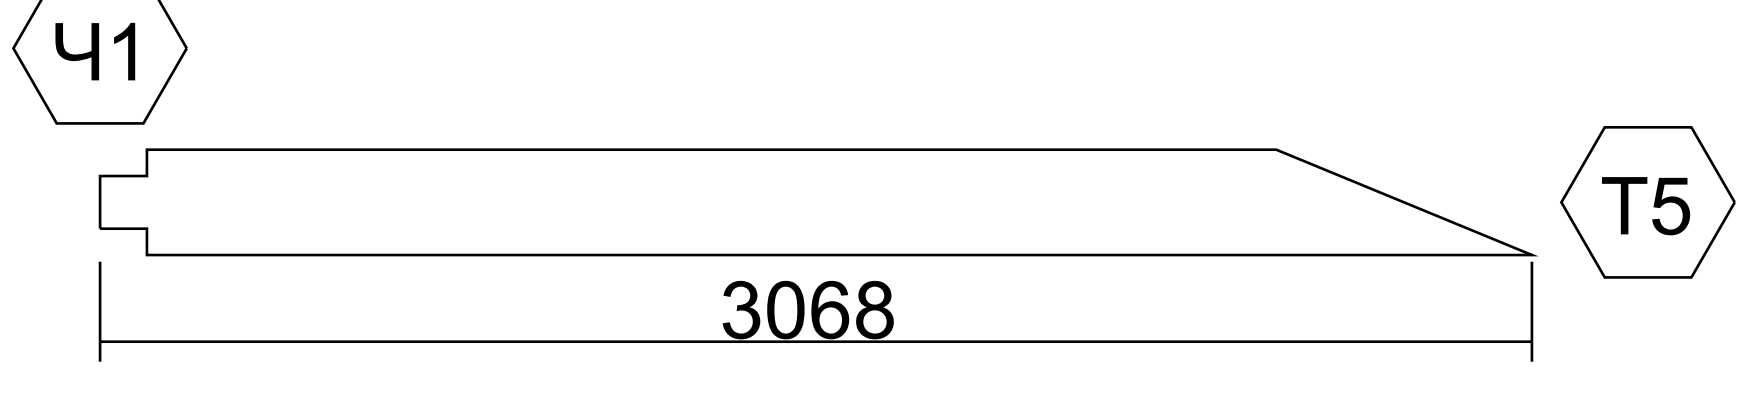
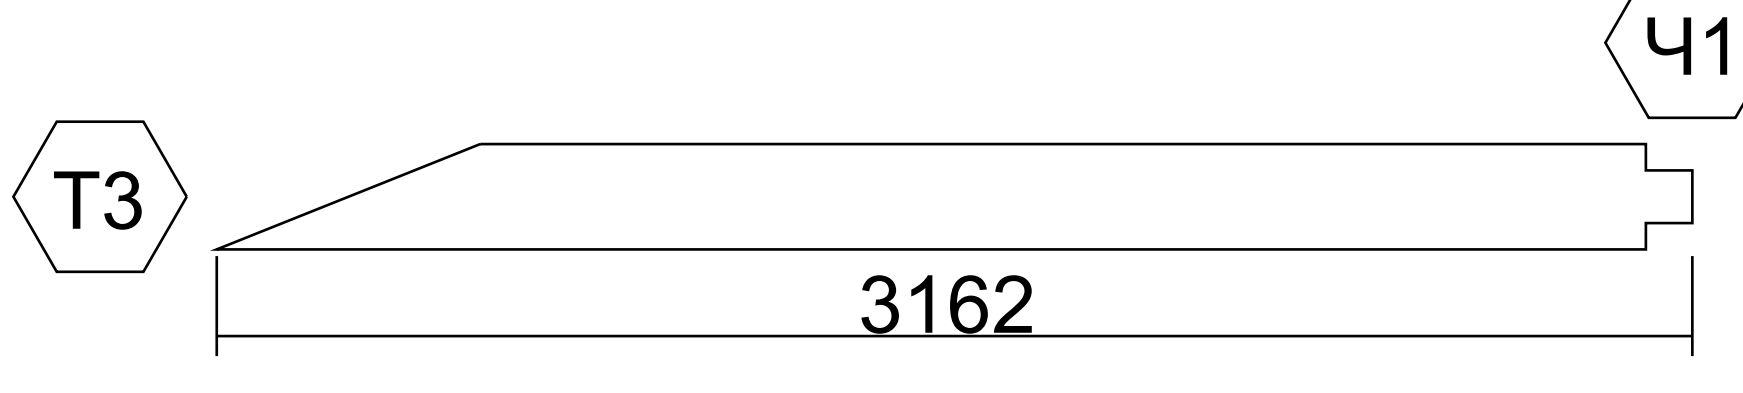
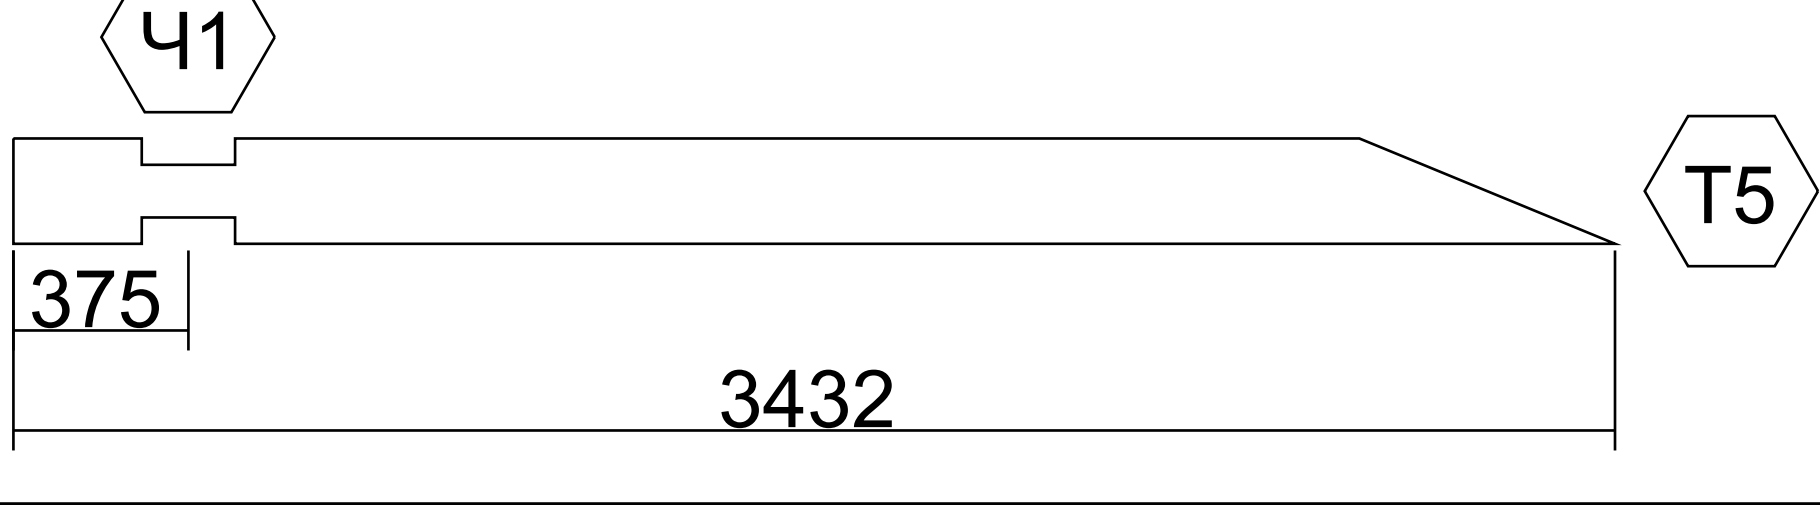
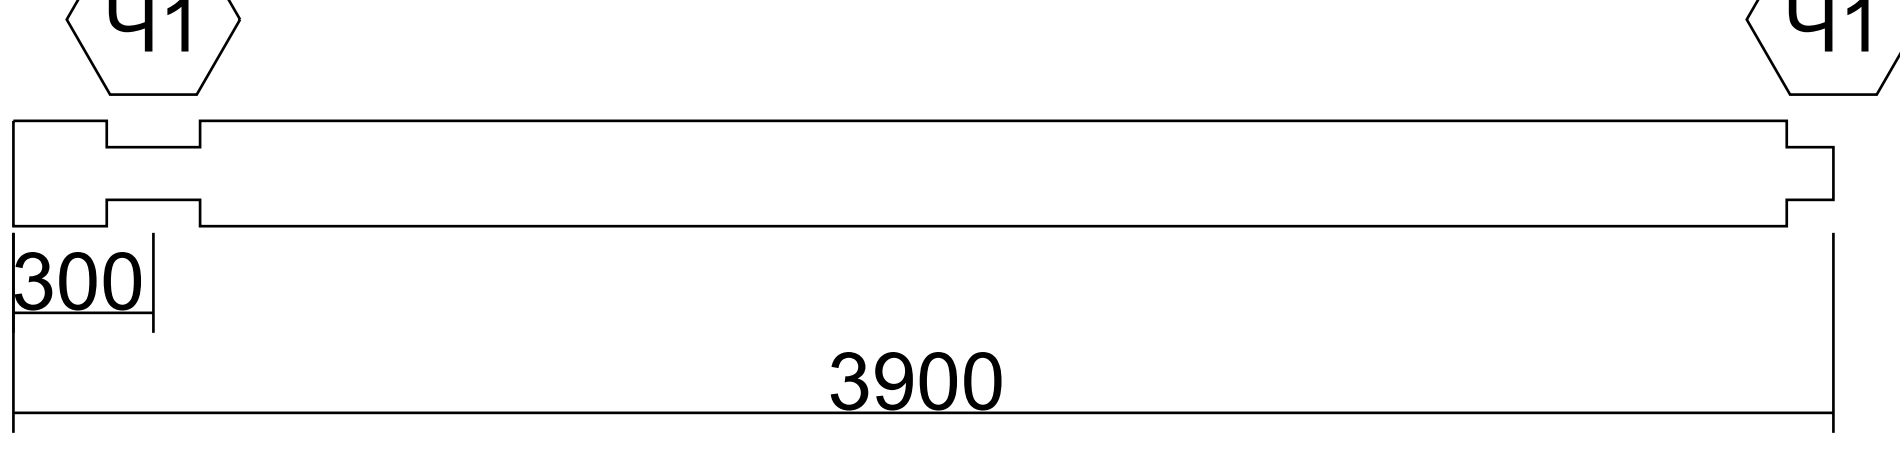
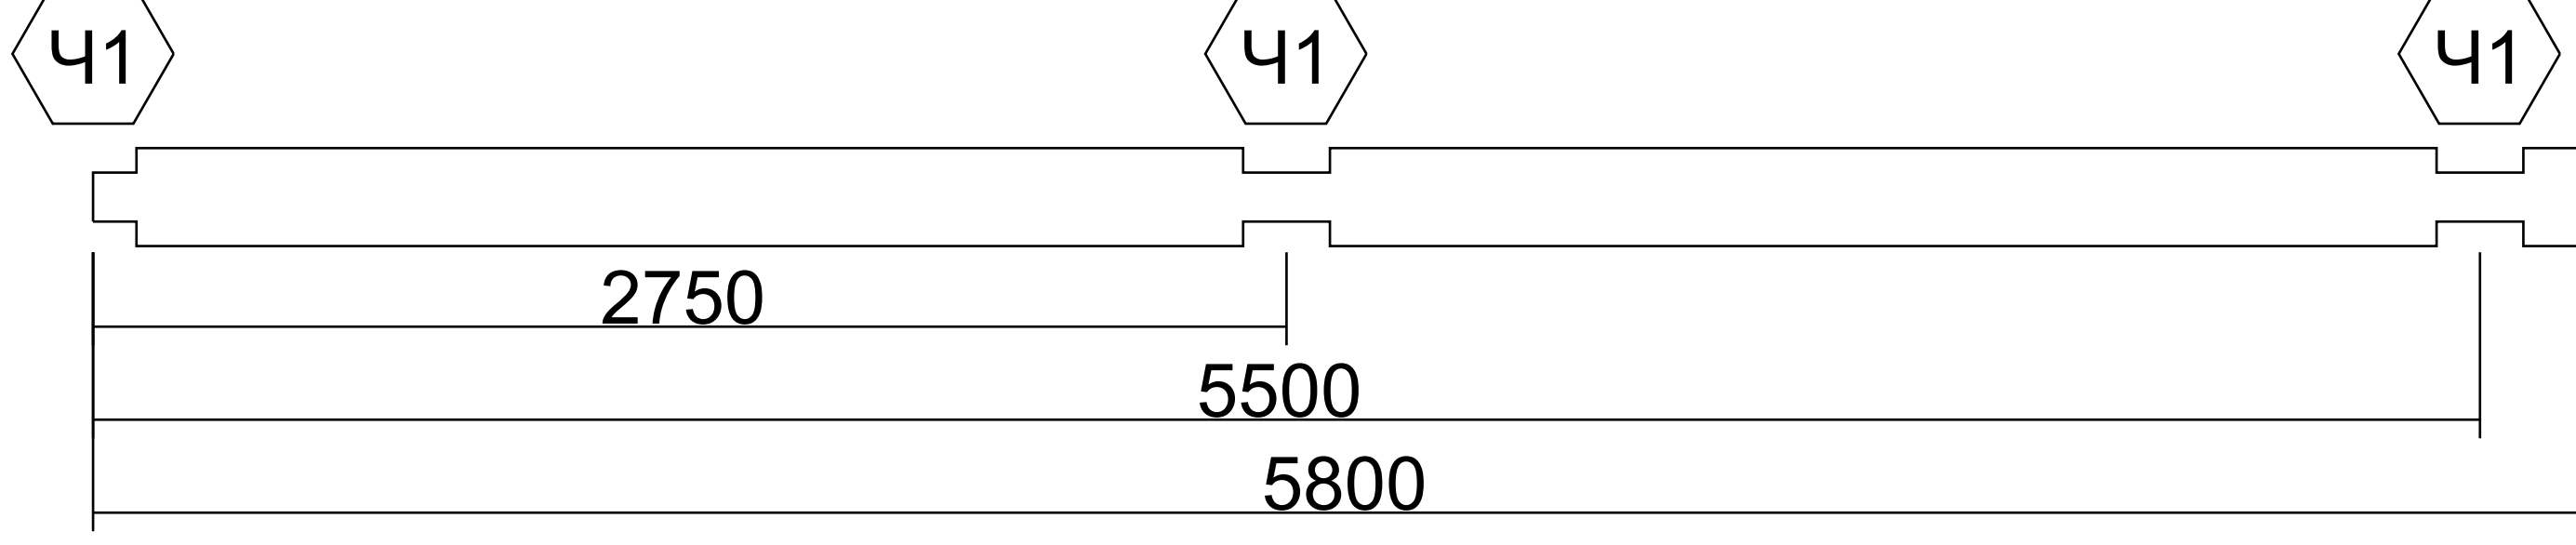
1:100

15	1.26.4		1	0.079
16	1.30.1		1	0.080
17	1.33.2		1	0.090
18	1.33.1		1	0.092
19	1.31.1		1	0.094
20	1.16.2, 1.17.2		2	0.196
21	1.29.3		1	0.102
22	1.28.3		1	0.103


Спецификация деталей: Ось 1

Лист

1:100

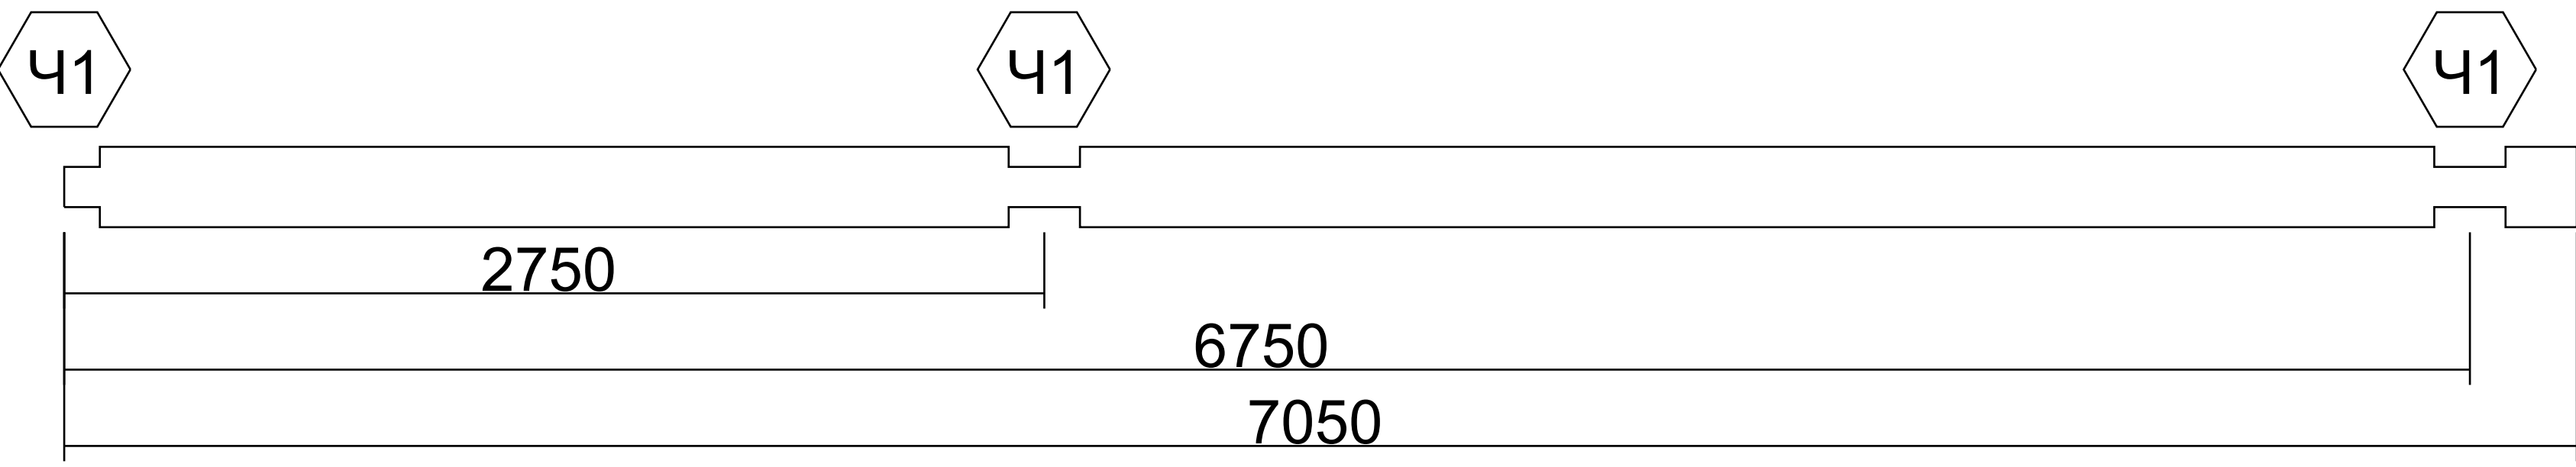
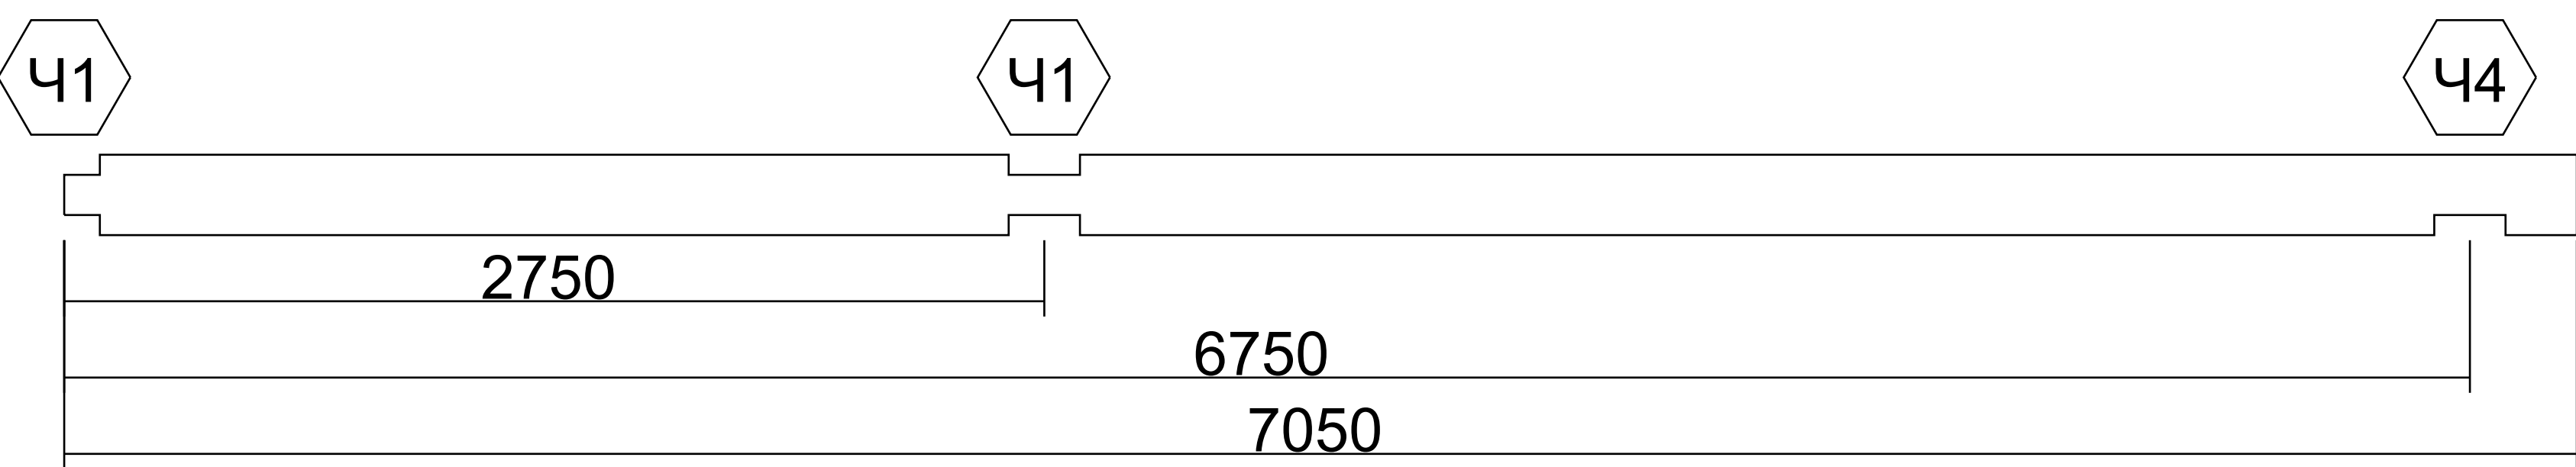
23	1.30.3		1	0.104
24	1.31.3		1	0.106
25	1.32.2		1	0.109
26	1.32.1		1	0.113
27	1.27.3		1	0.122
28	1.1.1, 1.15.1, 1.16.1, 1.17.1, 1.18.1		5	0.694
29	1.1.2, 1.15.2, 1.18.2		3	0.619


Спецификация деталей: Ось 1

Лист

1:100



30	1.16.3		1	0.251
31	1.17.3		1	0.251
<b>Итого:</b>			120	6.650
